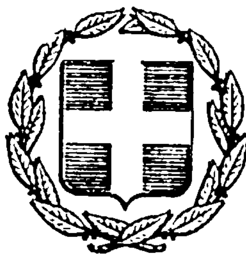


ΕΦΗΜΕΡΙΣ ΤΗΣ ΚΥΒΕΡΝΗΣΕΩΣ
ΤΗΣ ΕΛΛΗΝΙΚΗΣ ΔΗΜΟΚΡΑΤΙΑΣ

ΕΝ ΑΘΗΝΑΙΣ ΤΗ, 10 ΜΑΪΟΥ 1978 | ΤΕΥΧΟΣ ΤΕΤΑΡΤΟΝ | ΑΡΙΘΜΟΣ ΦΥΛΛΟΥ 221

ΠΕΡΙΕΧΟΜΕΝΑ

ΑΠΑΛΛΟΤΡΙΩΣΕΙΣ

ΑΠΟΦΑΣΕΙΣ

ΑΝΑΚΟΙΝΩΣΕΙΣ

ΠΟΛΕΟΔΟΜΙΑ

ΑΠΟΦΑΣΕΙΣ

ΑΝΑΚΟΙΝΩΣΕΙΣ

ΑΠΑΛΛΟΤΡΙΩΣΕΙΣ

ΑΠΟΦΑΣΕΙΣ

Ἀριθ. 9867 (1)

Περὶ κηρύξεως ἀναγκαστικῆς ἀπαλλοτριώσεως ἀκινήτου ἰδιοκτησίας ὑπὲρ τῆς κοινότητας Λούτσας, στὸ Ν. Εὐβοίας.

Ο ΝΟΜΑΡΧΗΣ ΕΥΒΟΙΑΣ

Μὲ τὴν 9867/1978 ἀπόφαση τοῦ Νομάρχη Εὐβοίας, ποὺ ἐκδόθηκε κατ' ἐφαρμογὴ τῶν διατάξεων τῶν ἄρθρων 206 καὶ 207 τοῦ Π. Δ/τος 933/75, σὲ συνδυασμὸ μὲ τὶς διατάξεις τοῦ Ν. Δ/τος 797/71 καὶ μὲ σύμφωνη γνώμη τῆς Ἐπιτροπῆς τοῦ ἄρθρου 207 τοῦ Π. Δ/τος 933/75, ἐγκρίθηκαν οἱ 30/77 καὶ 38/77 ἀποφάσεις τοῦ κοινοτικοῦ Συμβουλίου Λούτσας, μὲ τὶς ὁποῖες κηρύσσεται ἡ ἀναγκαστικὴ ἀπαλλοτρίωση ἀκινήτων, ἰδιοκτησίας τῶν α) Δημητρίου Κ. Μπούτρου καὶ β) Οὐρανίας Δ. Τσάμαρη, γιὰ τὴν ἐπέκταση τοῦ κοινοτικοῦ γυμναστηρίου.

Ἔκταση ἀκινήτων 748,50 μ² πρὸς 18 δραχμὲς ἀνὰ μ², μέσα στὴν ὁποία ὑπάρχει ὄγκος κτισμάτων 106,00 μ3 ἀξίας

31,800 δραχμών, μιά κληματαριά άξίας 200 δραχμών, 12 δένδρα μικρά καί μεγάλα άξίας 4.800 δραχμών καί περίφραξη 90,00 μ² άξίας 5.400 δραχμών, όπως στήν άπόφαση αύτή καί στό σχετικό τοπογραφικό διάγραμμα τής ΤΥΔΚ περιγράφεται.

Χαλκίς, 14 Άπριλίου 1978

Ο Νομάρχης
ΘΕΟΦΡΑΣΤΟΣ Ν. ΠΙΜΠΛΗΣ

ΑΝΑΚΟΙΝΩΣΕΙΣ

Άριθ. 690 (2)

Περί είδοποιήσεως τής γενομένης καταθέσεως ποσού δι' άποζημίωσιν άπαλλοτριωθέντος άκινήτου είς Λαγκάδια Νομού Άρκαδίας πρός άνέγερσιν έν αύτώ Μαθητικού Οίκοτροφείου (Μαθητικής Έστίας).

Ο ΔΗΜΑΡΧΟΣ ΛΑΓΚΑΔΙΩΝ

Φέρομεν, συμφώνως πρός τόν Νόμον, είς γνώσιν τού είκαζομένου ίδιοκτήτου Σταύρου Οίκονομοπούλου κατοίκου Πειραιώς ή τών κεκτημένων ή άξιούντων δικαιώματα κυριότητος κλπ. έπί τού άκινήτου (οίκοπέδου) τού άπαλλοτριωθέντος δυνάμει τής ύπ' άριθ. 21188/30.9.1977 άποφάσεως τού Νομάρχου Άρκαδίας, δημοσιευθείσης είς τό ύπ' άριθ. 370/7.10.1977 ΦΕΚ τ. Δ' διά τήν κατασκευήν καί άνέγερσιν έν αύτώ Μαθητικού Οίκοτροφείου (Μαθητικής Έστίας), ότι ή δυνάμει τής ύπ' άριθ. 45/1978 άποφάσεως τού Μονομελούς Πρωτοδικείου Τριπόλεως καθορισθείσα προσωρινώς άποζημίωσις διά τό οίκόπεδον τούτο έκ μέτρων τετραγωνικών 150,90 τό κείμενον έν τή κτηματική περιφερεία τού Δήμου Λαγκαδίων καί είκονιζόμενον λεπτομερώς είς τό άπό 30.11.1976 κτηματολογικόν διάγραμμα τής ΤΥΔΚ τής Νομαρχίας Άρκαδίας καί τόν συνημμένον αύτώ κτηματολογικόν πίνακα ύπ' άριθ. 1 άνερχομένη έν όλω είς δραχμάς ένενήκοντα μίαν χιλιάδας (91.000), κατετέθη είς τό έν Άθήναις Ταμείον Παρακαταθηκών καί Δανείων, έκδοθέντος τού ύπ' άριθ. 491034/24.4.1978 γραμματίου συστάσεως παρακαταθήκης συνολικού ποσού δραχμών ένενήκοντα μιάς χιλιάδων (91.000) άποδοτέου είς τούς διά δικαστικής άποφάσεως άναγνωρισθησομένους δικαιούχους.

Ή παρούσα δημοσιευθήτω διά τής Έφημερίδος τής Κυβερνήσεως.

Έν Λαγκαδίοις τή 2 Μαΐου 1978

Ο Δήμαρχος
ΒΑΣΙΛΕΙΟΣ ΣΑΜΑΡΑΣ

Άριθ. 691 (2)

Περί είδοποιήσεως τής γενομένης καταθέσεως ποσού δι' άποζημίωσιν άπαλλοτριωθέντος άκινήτου είς Λαγκάδια Νομού Άρκαδίας πρός άνέγερσιν έν αύτώ Μαθητικού Οίκοτροφείου (Μαθητικής Έστίας).

Ο ΔΗΜΑΡΧΟΣ ΛΑΓΚΑΔΙΩΝ

Φέρομεν, συμφώνως πρός τόν Νόμον, είς γνώσιν τών είκαζομένων ίδιοκτητών Κληρονόμων Πάνου Μιχοπούλου, κατοίκων Άθηνών ή τών κεκτημένων ή άξιούντων δικαιώματα κυριότητος κλπ. έπί τού άκινήτου (οίκοπέδου) τού άπαλλοτριωθέντος δυνάμει τής ύπ' άριθ. 2118/30.9.1977 άποφάσεως τού Νομάρχου Άρκαδίας, δημοσιευθείσης είς τό ύπ' άριθ. 370/7.10.1977 ΦΕΚ τ. Δ' διά τήν κατασκευήν καί άνέγερσιν έν αύτώ Μαθητικού Οίκοτροφείου (Μαθητικής Έστίας), ότι ή δυνάμει τής ύπ' άριθ. 45/1978 άποφάσεως τού Μονομελούς Πρωτοδικείου Τριπόλεως καθορισθείσα προσωρινώς άποζημίωσις διά τό οίκόπεδον τούτο έκ μέτρων τετραγωνικών 117,50 τό κείμενον έν τή κτηματική περιφερεία τού Δήμου Λαγκαδίων καί είκονιζόμενον λεπτομερώς είς τό άπό 30.11.1976 κτηματολογικόν διάγραμμα τής ΤΥΔΚ τής Νομαρχίας Άρκαδίας καί τό συνημμένον αύτώ κτηματολογικόν πίνακα ύπ' άριθ. 4 άνερχομένη έν όλω είς δραχμάς έβδομήκοντα μίαν χιλιάδας (71.000), κατετέθη είς τό έν Άθήναις Ταμείον Παρακαταθηκών καί Δανείων, έκδοθέντος τού ύπ' άριθ. 491033/24.4.1978 γραμματίου συστάσεως παρακαταθήκης συνολικού ποσού δρχ. έβδομήκοντα μιάς χιλιάδων (71.000), άποδοτέου είς τούς διά δικαστικής άποφάσεως άναγνωρισθησομένους δικαιούχους.

Ή παρούσα δημοσιευθήτω διά τής Έφημερίδος τής Κυβερνήσεως.

Έν Λαγκαδίοις τή 2 Μαΐου 1978

Ο Δήμαρχος
ΒΑΣΙΛΕΙΟΣ ΣΑΜΑΡΑΣ

Άριθ. 1153 (4)

Περί δημοσιεύσεως άνακοινώσεως παρακαταθέσεως άποζημιώσεως άπό άναγκαστική άπαλλοτρίωση άκινήτων γιά τή διαπλάτυνση τής Έπαρχιακής όδού Σπάρτης — Μεγαλοπόλεως πρός Βορδόνια Νομού Λακωνίας.

Ο ΠΡΟΕΔΡΟΣ ΤΟΥ ΝΟΜΑΡΧΙΑΚΟΥ ΤΑΜΕΙΟΥ ΛΑΚΩΝΙΑΣ

Έχοντας ύπόψη:

Τά άρθρα 7 καί 8 τού Ν.Δ. 797/71 «περί άναγκαστικών άπαλλοτριώσεων» γνωστοποιούμε στούς κατωτέρω:

α) Έκείνους πού άξιώνουν δικαιώματα κυριότητας στά δυνάμει τής Ο—6597/Φ.907/24.9.1976 άποφάσεως τού Νομάρχη Λακωνίας (ΦΕΚ 308/5.10.1976 τ. Δ') άναγκαστικώς άπαλλοτριωθέντα άκίνητα γιά τή διαπλάτυνση τής Έπαρχιακής όδού Σπάρτης — Μεγαλοπόλεως πρός Βορδόνια Νομού Λακωνίας.

β) Στούς τυχόν έγγεγραμμένους ένυπόθηκους στά άκίνητα αύτά, ή κατασχόντες δανειστές, ή τρίτους διεκδικητές, ότι, ή δυνάμει τής 56/1977 άποφάσεως τού Μονομελούς Πρωτοδικείου Σπάρτης καθορισθείσα προσωρινή άποζημίωση, γιά όλα τά άκίνητα μαζί μέ τά έπικείμενα, καθώς αύτά είκονίζονται στό οίκείο κτηματολογικό διάγραμμα καί στόν σχετικό κτηματολογικό πίνακα, κατατέθηκε στό Ταμείο Παρακαταθηκών καί Δανείων καί έκδόθηκε γι' αύτό τό 7639/30.3.1978 γραμμάτιο συστάσεως παρακαταθήκης τού Γραφείου Παρακαταθηκών Σπάρτης γιά συνολικό ποσό δραχμών (273.152).

Ή άποζημίωση αύτή είναι άποδοτέα στούς κατά νόμο δικαιούχους.

Ή άπόφαση αύτή νά δημοσιευθεί στήν Έφημερίδα τής Κυβερνήσεως.

Σπάρτη, 13 Άπριλίου 1978

Ο Νομαρχών Διευθυντής
ώς Πρόεδρος τού Δ.Σ. Νομαρχιακού Ταμείου
ΙΩΣΗΦ ΓΑΒΑΛΑΣ

Άριθ. 763 (5)

Περί είδοποιήσεως παρακαταθέσεως άποζημιώσεως άκινήτων γιά τήν κατασκευή παραλλαγής στό δρόμο πού συνδέει τήν Κοινότητα Σεδ/νών μέ τήν Έθνική Όδό Έδέσσης — Θεσσαλονίκης.

Ο ΠΡΟΕΔΡΟΣ ΤΟΥ ΝΟΜΑΡΧΙΑΚΟΥ ΤΑΜΕΙΟΥ ΠΕΛΛΗΣ

Άνακοινώνει ότι κατέθεσε ποσό άποζημιώσεως λόγω άναγκαστικής άπαλλοτριώσεως άκινήτου, γιά τήν κατασκευή παραλλαγής στό δρόμο πού συνδέει τήν Κοινότητα Σεδ/νών μέ τήν Έθνική Όδό Έδέσσης — Θεσσαλονίκης μέ τήν κατωτέρω πράξη καταθέσεως γραμματίου συστάσεως παρακαταθήκης.

ΤΑΜΕΙΟΝ ΠΑΡΑΚΑΤΑΘΗΚΩΝ ΚΑΙ ΔΑΝΕΙΩΝ

ΓΡΑΦΕΙΟΝ ΠΑΡ/ΚΩΝ ΕΔΕΣΣΗΣ

ΓΡΑΜΜΑΤΙΟΝ ΣΥΣΤΑΣΕΩΣ ΠΑΡΑΚΑΤΑΘΗΚΗΣ ΠΟΣΟΥ ΔΡΑΧΜΩΝ: 398.120

Ἀριθ. 5297

Τὸ Νομαρχιακὸν Ταμεῖον Πέλλης κατέθηκεν εἰς τὸ Ταμεῖον Παρακαταθηκῶν καὶ Δανείων Δραχμὰς τριακοσίας ἐνενήντα ὀκτὼ χιλιάδας ἑκατὸν εἴκοσι ἐπὶ τῇ κατωτέρω αἰτίᾳ: Παρακατάθεση γιὰ ἀποζημίωση ἰδιωτικῶν ἀγροτικῶν ἀκινήτων ποὺ ἀπαλλοτριώθηκαν γιὰ τὴν κατασκευὴ παραλλαγῆς στὸ δρόμο ποὺ συνδέει τὴν Κοινότητα Σεβ/νῶν μὲ τὴν Ἐθνικὴ Ὁδὸ Ἐδέσσης—Θεσσαλονίκης σύμφωνα μὲ τὴν ὑπ' ἀριθ. 2900/77 ἀπόφαση τοῦ Νομάρχη Πέλλης (ΦΕΚ 188/77 τ. Δ') καὶ τὴν ὑπ' ἀριθ. 206/77 ἀπόφαση Μονομελοῦς Πρωτοδικείου Ἐδέσσης καθορισμοῦ προσωρινῆς τιμῆς μονάδος στοὺς παρακάτω δικαιούχους:

1) Θεόδωρο Παπασταύρου. Δ/ντὴ Ὑγειονομικοῦ Ἀρχηγείου Στρατοῦ. Ἀθήνας Δρχ. 338.440 καὶ

2) Ἀνδρομάχη Ἰωάν. Ράσιου, Θερμοπυλῶν 53, Θεσσαλονίκη Δρχ. 59.680 βάσει τοῦ ἀπὸ 17.1.78 κτηματολογικοῦ διαγράμματος Μηχανικοῦ Ἀθανασίου Διαμαντοπούλου τῆς ΔΤΥΝΠ.

Ἐν Ἐδέσσῃ τῇ 10 Ἀπριλίου 1978

Ο Διαχειριστὴς τοῦ Γραφείου Παρ/κῶν
(Ὑπογραφή)

Ὁ Προϊστάμενος τοῦ Γραφείου Παρ/κῶν
(Ὑπογραφή)

Ἀριθ. ΔΔ/Φ—218.44/21692 (6)

Περὶ εἰδοποιήσεως παρακαταθέσεως ἀπὸ τὴν ΔΕΗ ἀποζημιώσεως γιὰ ἀναγκαστικὴ ἀπαλλοτρίωση ἐκτάσεως καὶ συσταθεῖσα δουλεία στὸ Νομὸ Βοιωτίας, (Γ.Μ. 150 KV Συστήματος-Ἑλληνικῆς Ἀεροπορικῆς Βιομηχανίας).

ΔΗΜΟΣΙΑ ΕΠΙΧΕΙΡΙΣΙΣ ΗΛΕΚΤΡΙΣΜΟΥ

Σύμφωνα μὲ τὶς διατάξεις τῶν ἄρθρων 7 καὶ 8 τοῦ Ν.Δ. 797/71 «περὶ ἀναγκαστικῶν ἀπαλλοτριώσεων», πληροφοροῦμε ὅλους, οἱ ὁποῖοι:

α) Ἔχουν δικαιώματα κυριότητας ἢ ἄλλα ἐμπράγματα δικαιώματα, καὶ

β) Ἔχουν ἐγγράψει ὑποθήκη ἢ ἔχουν ἐπιβάλει κατάσχεση ἢ μὲ ὁποιοδήποτε τρόπο διεκδικοῦν τὰ ἀκίνητα ποὺ βρίσκονται στὴν περιοχὴ Κοινότητας Σχηματαρίου, Νομοῦ Βοιωτίας ποὺ ἔχουν ἀπαλλοτριωθεῖ μὲ τὴ Β-785/1676/13.6.77 (Φ.Ε.Κ. Δ' 223/7.6.77) κοινὴ ἀπόφαση Ὑπουργῶν Οἰκονομικῶν καὶ Βιομηχανίας καὶ Ἐνεργείας γιὰ τὴν ἐγκατάσταση τῆς Γ.Μ. 150 KV Συστήματος-Ἑλληνικῆς Ἀεροπορικῆς Βιομηχανίας, τὰ ἑξῆς:

Ἡ ἀποζημίωση ποὺ καθόρισε ἡ 293/16.11.77 ἀπόφαση τοῦ Μονομελοῦς Πρωτοδικείου Θηβῶν γιὰ τὰ ἀνωτέρω ἀκίνητα καὶ γιὰ τὰ συστατικὰ καὶ παραρτήματα αὐτῶν, ἔχει κατατεθεῖ στὸ Ταμεῖο Παρακαταθηκῶν καὶ Δανείων μὲ τὸ 487499/22.3.78 γραμμάτιο συστάσεως παρακαταθήκης, ποσοῦ δραχμῶν ἓξ χιλιάδων ἑκατὸν ἑβδομήντα δύο (6.172).

Ἡ ἀπαλλοτριωθεῖσα ἔκταση εἰκονίζεται στὸ 52188/76 (φύλλα 2) κτηματολογικὸ διάγραμμα τῆς ΔΕΗ.

Ἡ ἀνωτέρω ἀποζημίωση εἶναι ἀποδοτέα στοὺς δικαιούχους ποὺ θὰ ἀναγνωρισθοῦν σύμφωνα μὲ τὸ νόμο.

Ἀθῆναι, 15 Ἀπριλίου 1978

Ὁ Νομικὸς Σύμβουλος
Ι.Ν. ΠΛΑΤΣΗΣ

Ἀριθ. ΔΔ/Φ—218.84/21694 (7)

Περὶ εἰδοποιήσεως παρακαταθέσεως ἀπὸ τὴ ΔΕΗ ἀποζημιώσεως γιὰ ἀναγκαστικὴ ἀπαλλοτρίωση χώρου οἰκοδομῆς στὸ Νομὸ Θεσσαλονίκης. (Υ/Σ Διανομῆς Τ-44 Θεσσαλονίκης, ὁδὸς Κονίτσης).

ΔΗΜΟΣΙΑ ΕΠΙΧΕΙΡΗΣΙΣ ΗΛΕΚΤΡΙΣΜΟΥ

Σύμφωνα μὲ τὶς διατάξεις τῶν ἄρθρων 7 καὶ 8 τοῦ Ν.Δ. 797/71 «περὶ ἀναγκαστικῶν ἀπαλλοτριώσεων», πληροφοροῦμε ὅλους, οἱ ὁποῖοι:

α) Ἔχουν δικαιώματα κυριότητας ἢ ἄλλα ἐμπράγματα δικαιώματα καὶ

β) Ἔχουν ἐγγράψει ὑποθήκη ἢ ἔχουν ἐπιβάλει κατάσχεση ἢ μὲ ὁποιοδήποτε τρόπο διεκδικοῦν τὸ χῶρο ποὺ βρίσκεται στὴν ὁδὸ Κονίτσης τοῦ Δήμου Θεσσαλονίκης τοῦ ὁμώνυμου Νομοῦ ποὺ ἔχει ἀπαλλοτριωθεῖ μὲ τὴ 1880/4347/1.10.75 (Φ.Ε.Κ. Δ' 238/75) κοινὴ ἀπόφαση Ὑπουργῶν Οἰκονομικῶν καὶ Βιομηχανίας καὶ Ἐνεργείας γιὰ τὴν ἐγκατάσταση Υ/Σ διανομῆς Τ-44 Θεσσαλονίκης, τὰ ἑξῆς:

Ἡ ἀποζημίωση ποὺ καθόρισε ἡ 1538/22.7.77 ἀπόφαση τοῦ Μονομελοῦς Πρωτοδικείου Θεσσαλονίκης γιὰ τὸν ἀνωτέρω χῶρο καὶ γιὰ τὰ συστατικὰ καὶ παραρτήματά του ἔχει κατατεθεῖ στὸ Ταμεῖο Παρακαταθηκῶν καὶ Δανείων μὲ τὸ 487501/22.3.78 γραμμάτιο συστάσεως παρακαταθήκης, ποσοῦ δραχμῶν Πεντακοσίων Δώδεκα Χιλιάδων Ἐννεακοσίων (512.900).

Ὁ ἀνωτέρω χῶρος εἰκονίζεται στὸ 1-40366/74 κτηματολογικὸ διάγραμμα τῆς ΔΕΗ.

Ἡ ἀνωτέρω ἀποζημίωση εἶναι ἀποδοτέα στοὺς δικαιούχους ποὺ θὰ ἀναγνωρισθοῦν σύμφωνα μὲ τὸ νόμο.

Ἀθῆναι, 15 Ἀπριλίου 1978

Ὁ Νομικὸς Σύμβουλος
Ι.Ν. ΠΛΑΤΣΗΣ

Ἀριθ. Φ.218.44/21714 (8)

Περὶ εἰδοποιήσεως παρακαταθέσεως ἀπὸ τὴ ΔΕΗ ἀποζημιώσεως γιὰ ἀναγκαστικὴ ἀπαλλοτρίωση ἀκινήτων καὶ συσταθεῖσα δουλεία στὸ Νομὸ Θεσσαλονίκης, (ἐγκατάσταση τῶν πύργων 5 τῶν Περιφερειακῶν Γ.Μ. 150 KV Θεσσαλονίκης).

ΔΗΜΟΣΙΑ ΕΠΙΧΕΙΡΗΣΙΣ ΗΛΕΚΤΡΙΣΜΟΥ

Σύμφωνα μὲ τὶς διατάξεις τῶν ἄρθρων 7 καὶ 8 τοῦ Ν.Δ. 797/71 «περὶ ἀναγκαστικῶν ἀπαλλοτριώσεων», πληροφοροῦμε ὅλους, οἱ ὁποῖοι:

α) Ἔχουν δικαιώματα κυριότητας ἢ ἄλλα ἐμπράγματα δικαιώματα, καὶ

β) Ἔχουν ἐγγράψει ὑποθήκη ἢ ἔχουν ἐπιβάλει κατάσχεση ἢ μὲ ὁποιοδήποτε τρόπο διεκδικοῦν τὰ ἀκίνητα ποὺ βρίσκονται στὴν περιοχὴ τῆς Κοινότητας Εὐκαρπίας τοῦ Νομοῦ Θεσσαλονίκης ποὺ ἔχουν ἀπαλλοτριωθεῖ μὲ τὴν 6451/26.5.77 (Φ.Ε.Κ. Δ' 191/11.6.77) ἀπόφαση Νομάρχου Θεσσαλονίκης γιὰ τὴν ἐγκατάσταση τῶν πύργων 5 τῶν Περιφερειακῶν Γ.Μ. 150 KV Θεσσαλονίκης, τὰ ἑξῆς:

Ἡ ἀποζημίωση ποὺ καθόρισε ἡ 1899/22.10.77 ἀπόφαση τοῦ Μονομελοῦς Πρωτοδικείου Θεσσαλονίκης γιὰ τὰ ἀνωτέρω ἀκίνητα καὶ γιὰ τὰ συστατικὰ καὶ παραρτήματα αὐτῶν, ἔχει κατατεθεῖ στὸ Ταμεῖο Παρακαταθηκῶν καὶ Δανείων μὲ τὸ 487498/22.3.78 γραμμάτιο συστάσεως παρακαταθήκης, ποσοῦ δραχμῶν ἑκατὸν ἐνενήκοντα τριῶν χιλιάδων (193.000).

Ἡ ἀπαλλοτριωθεῖσα καὶ ἡ δουλεύουσα ἔκταση εἰκονίζεζονται στὸ 31952/74 (1η ἀναθ. 22.1.77) κτηματολογικὸ διάγραμμα τῆς ΔΕΗ.

Ἡ ἀνωτέρω ἀποζημίωση εἶναι ἀποδοτέα στοὺς δικαιούχους ποὺ θὰ ἀναγνωρισθοῦν σύμφωνα μὲ τὸ νόμο.

Ἀθῆναι, 17 Ἀπριλίου 1978

Ὁ Νομικὸς Σύμβουλος
Ι.Ν. ΠΛΑΤΣΗΣ

Ἀριθ. ΔΔ/Φ--218.44/21693 (9)

Περὶ εἰδοποιήσεως παρακαταθέσεως ἀπὸ τὴ ΔΕΗ ἀποζημιώσεως γιὰ σύσταση δουλείας μὲ ἀναγκαστικὴ ἀπαλλοτρίωση στὸ Νομὸ Ἀττικῆς, (προσπέλαση πύργου ΡΑ 21 Γ.Μ. 150 KV Ρούφ-Ἀλιβερίου).

ΔΗΜΟΣΙΑ ΕΠΙΧΕΙΡΗΣΙΣ ΗΛΕΚΤΡΙΣΜΟΥ

Σύμφωνα μὲ τὶς διατάξεις τῶν ἄρθρων 7 καὶ 8 τοῦ Ν.Δ. 797/71 «περὶ ἀναγκαστικῶν ἀπαλλοτριώσεων», πληροφοροῦμε ὅλους, οἱ ὁποῖοι:

α) Ἔχουν δικαιώματα κυριότητας ἢ ἄλλα ἐμπράγματα δικαιώματα, καὶ

β) Ἔχουν ἐγγράψει ὑποθήκη ἢ ἔχουν ἐπιβάλει κατάσχεση ἢ μὲ ὁποιοδήποτε τρόπο διεκδικοῦν τὰ ἀκίνητα ποὺ βρίσκονται στὴν περιοχὴ Δήμου Περιστερίου, Νομοῦ Ἀττικῆς ποὺ ἔχουν ἀπαλλοτριωθεῖ μὲ τὴ 1757/4605/1976 (Φ.Ε.Κ. Δ' 395/24.11.76) κοινὴ ἀπόφαση Ὑπουργῶν Οἰκονομικῶν καὶ Βιομηχανίας καὶ Ἐνεργείας γιὰ τὴν προσπέλαση πύργου ΡΑ 21 τῆς Γ.Μ. 150 KV Ρούφ-Ἀλιβερίου, τὰ ἑξῆς:

Ἡ ἀποζημίωση ποὺ καθόρισε ἡ 1209/77 ἀπόφαση τοῦ Μονομελοῦς Πρωτοδικείου Ἀθηνῶν γιὰ τὰ ἀνωτέρω ἀκίνητα καὶ γιὰ τὰ συστατικὰ καὶ παραρτήματα αὐτῶν, ἔχει κατατεθεῖ στὸ Ταμεῖο Παρακαταθηκῶν καὶ Δανείων μὲ τὸ 489341/7.4.78 γραμμάτιο συστάσεως παρακαταθήκης, ποσοῦ δραχμῶν Ἐννέα Χιλιάδων Ὀκτακοσίων (9.800).

Ἡ ἔκταση ποὺ ἔχει ἀπαλλοτριωθεῖ εἰκονίζεται στὸ 5-1497/11.2.75 κτηματολογικὸ διάγραμμα τῆς ΔΕΗ.

Ἡ ἀνωτέρω ἀποζημίωση εἶναι ἀποδοτέα στοὺς δικαιούχους ποὺ θὰ ἀναγνωρισθοῦν σύμφωνα μὲ τὸ νόμο.

Ἀθῆναι, 15 Ἀπριλίου 1978

Ὁ Νομικὸς Σύμβουλος
Ι.Ν. ΠΛΑΤΣΗΣ

ΠΟΛΕΟΔΟΜΙΑ

ΑΠΟΦΑΣΕΙΣ

Ἀριθ. Γ' 13243 οἰκ. (19

Περὶ ἐπισπεύσεως ἀπὸ τὸ Δημόσιο τῆς Ἐφαρμογῆς τοῦ Σχεδίου πόλεως Ἀθηνῶν γιὰ τὴ διάνοιξη τῆς ὁδοῦ Σπ. Πάτση καὶ γιὰ τὸ τμῆμα μεταξὺ τῶν ὁδῶν Ὀρφέως καὶ Κωνσταντινουπόλεως.

Ο ΥΠΟΥΡΓΟΣ ΔΗΜΟΣΙΩΝ ΕΡΓΩΝ

Ἔχοντας ὑπόψη τὶς διατάξεις:

1. Τοῦ Ν.Δ. 17.7.1923 «περὶ σχεδίων πόλεων κωμῶν κ.λ.π.».
2. Τοῦ 632/70, ὅπως τροποποιήθηκε μὲ τὸ Ν.Δ. 1143/1972.
3. Τοῦ Ν.Δ. 797/1971 «περὶ ἀναγκαστικῶν ἀπαλλοτριώσεων».
4. Τοῦ Ν.Δ. 653/1977 «περὶ ὑποχρεώσεως τῶν παροδίων ἰδιοκτητῶν», ἀποφασίζουμε:

Τὴν ἐπίσπευση ἀπὸ τὸ Δημόσιο τῆς ἐφαρμογῆς τοῦ σχεδίου πόλεως Ἀθηνῶν γιὰ τὴ διάνοιξη τῆς ὁδοῦ Σπ. Πάτση καὶ γιὰ τὸ τμῆμα μεταξὺ τῶν ὁδῶν Ὀρφέως καὶ Κωνσταντινουπόλεως, ποὺ προβλέπεται μὲ τὸ ἀπὸ Π.Δ. 18.2.78 (ΦΕΚ. 1189) Δ/γμα ρυμοτομίας.

Ἡ ἀπόφαση αὐτὴ νὰ δημοσιευθεῖ στὴν Ἐφημερίδα τῆς Κυβερνήσεως.

Ἀθῆναι, 22 Ἀπριλίου 1978

Ο ΥΦΥΠΟΥΡΓΟΣ
ΣΤΕΦΑΝΟΣ ΜΑΝΟΣ

Ἀριθ. 2740 (11)

Περὶ ἀναγνωρίσεως ὁδοῦ, μπροστὰ στὶς ἰδιοκτησίες Καούρα, Εὐαγγέλου Σπανοῦ, Εὐθυμίου Κιούπη, Σπανοῦ Πέτρου, Καλογεράκου, ὡς προϋφισταμένη τοῦ 1923 στὸν Ὀρχομενό, Ν. Βοιωτίας.

Ο ΝΟΜΑΡΧΗΣ ΒΟΙΩΤΙΑΣ

Ἔχοντας ὑπόψη:

1) Τὶς διατάξεις τοῦ Α.Ν. 314/1968 «περὶ παροχῆς στὸν Ὑπουργὸ Βορείου Ἑλλάδος καὶ στοὺς Νομάρχες ἁρμοδιότητος ἐπὶ θεμάτων, ἐγκρίσεως ἐπεκτάσεως ἢ τροποποιήσεως σχεδίων πόλεων καὶ κωμῶν», ὅπως αὐτὸς τροποποιήθηκε καὶ συμπληρώθηκε μὲ τὸ Ν.Δ. 1018/1971 (ΦΕΚ 220/Α'/71).

2) Τὶς διατάξεις τοῦ ἀπὸ 17 Ἰουλίου 1923 Ν.Δ. «περὶ σχεδίων πόλεων κλπ. ὅπως μεταγενέστερα τροποποιήθηκαν καὶ συμπληρώθηκαν».

3) Τὶς διατάξεις τοῦ ἄρθρου 21 τοῦ Ν.Δ. τῆς 3.4.1929 «περὶ Γ.Ο.Κ.» (ΦΕΚ 155 Α'/22.4.1923) ποὺ διατηρήθηκαν μὲ τὸ ἄρθρον 120 τοῦ Ν.Δ. 8/1973 «περὶ Γ.Ο.Κ.».

4) Τὴν ΕΙ/6123/15/4.1.1961 ἐγκύκλιο τοῦ Ὑπουργείου Δημοσίων Ἔργων.

5) Τὴν 11382/4.7.1977 ἀπόφαση τοῦ Νομάρχου «περὶ μεταβιβάσεως ἁρμοδιοτήτων στὸν Δ/ντὴ Τεχνικῶν Ὑπηρεσιῶν».

Βλέποντας καί:

1) Τὸ Β.Δ. τῆς 27—9/1939 (ΦΕΚ 442 Α'/16.10.39), μὲ τὸ ὁποῖο ἐγκρίθηκε τὸ σχέδιο ρυμοτομίας πόλεως Ὀρχομενοῦ (Πετρομαγούλα).

2) Τὴν γνωμοδότηση τοῦ Νομαρχιακοῦ Συμβουλίου Δημοσίων Ἔργων τοῦ Νομοῦ Βοιωτίας, ποὺ διατυπώθηκε στὸ μὲ ἀριθμὸ 5 πρακτικό, αὐτοῦ (θέμα 2) τῆς 18.3.1978, ποὺ γνωμοδοτεῖ γιὰ τὴν ἔγκριση, τῆς ἀναγνωρίσεως τῆς ἐν λόγῳ ἰδιωτικῆς ὁδοῦ καὶ τῆς ἐφαρμογῆς σ' αὐτὴν τῶν αὐτῶν ὅρων δομήσεως, μὲ τοὺς ἐγκεκριμένους τῆς περιοχῆς, ὅπως ἡ ὁδὸς αὐτὴ φαίνεται στὸ τοπογραφικὸ ποὺ συντάχτηκε ἀπὸ τὸν Πολιτικὸ Μηχανικὸ Ι. Μπέσσα, ἀποφασίζουμε:

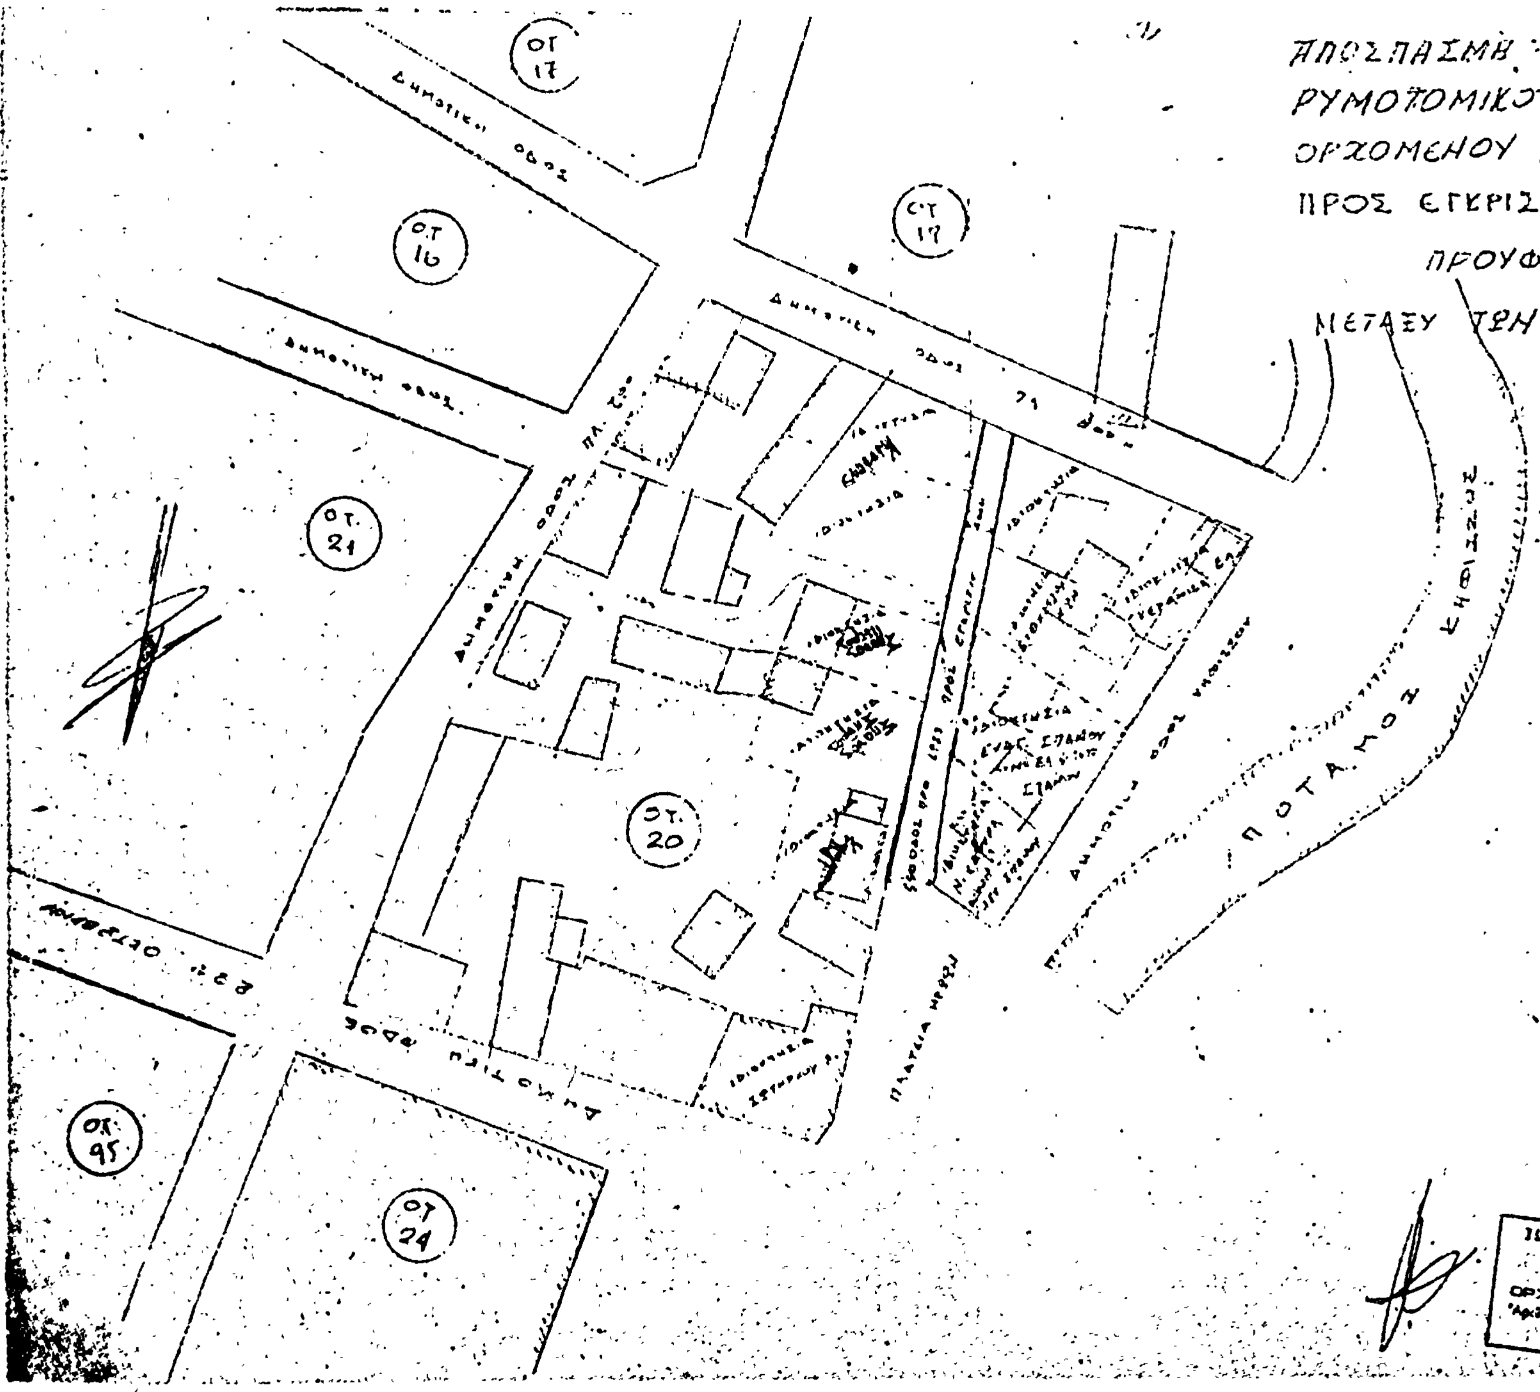
1) Ἐγκρίνουμε τὴν ἀναγνώριση τῆς ἰδιωτικῆς ὁδοῦ μπροστὰ στὶς ἰδιοκτησίες Καούρα, Εὐαγγέλου Σπανοῦ, Εὐθυμίου, Κιούπη, Σπανοῦ Πέτρου, Καλογεράκου, ὅπως αὐτὴ φαίνεται στὸ τοπογραφικὸ ποὺ συντάχθηκε ἀπὸ τὸν ἰδιώτη Πολιτικὸ Μηχανικὸ Ι. Μπέσσα.

2) Ἐγκρίνουμε στὰ οἰκόπεδα ποὺ ἔχουν πρόσωπο στὴν ἐν λόγῳ ὁδῷ, ὅρους δομήσεως τοὺς αὐτοὺς μὲ τοὺς τοῦ ἐγκεκριμένου σχεδίου πόλεως Πετρομαγούλας Ὀρχομενοῦ σὲ συνδυασμῷ, μὲ τοὺς ὅρους δομήσεως τοῦ ἰσχύοντα Γ.Ο.Κ.

Ἡ ἀπόφαση αὐτὴ νὰ δημοσιευθεῖ στὴν Ἐφημερίδα τῆς Κυβερνήσεως.

Λεβάδεια, 21 Ἀπριλίου 1978

Ὁ Διευθυντὴς
Ι. ΠΑΠΑΚΥΡΙΑΚΟΠΟΥΛΟΣ


ΑΠΟΣΠΑΣΜΑ ΤΟΥ ΕΓΚΕΚΡΙΜΜΕΝΟΥ
ΡΥΜΟΤΟΜΙΚΟΥ ΣΧΕΔΙΟΥ ΠΟΛΕΩΣ
ΟΡΧΟΜΕΝΟΥ (ΠΕΤΡΟΜΑΓΟΥΛΑ)- ΒΟΙΩΤΙ
ΠΡΟΣ ΕΓΚΡΙΣΗ ΔΗΜΟΤΙΚΗΣ ΟΔΟΥ
ΠΡΟΥΦΙΣΤΑΜΕΝΗ ΤΟΥ 1923
ΜΕΤΑΞΥ ΤΩΝ ΟΤ 20 & 19.-
ΚΛ. 1:500
ΟΡΟΙ ΔΟΜΗΣΕΩΣ
π = 8 - 10
Β = 12 - 15
Ε = 150 - 200
ΠΟΤΑΜΟΣ ΚΗΦΙΣΣΟΣ
ΔΗΜΟΤΙΚΗ ΟΔΟΣ
ΠΛΑΤΕΙΑ ΗΡΩΩΝ
ΟΤ 17
ΟΤ 16
ΟΤ 21
ΟΤ 20
ΟΤ 24
ΟΤ 95
ΙΑΝΟΥΑΡΙΟΣ
ΜΗΧ-ΟΣ
ΙΩΑΝΝΗΣ Γ. ΜΠΙΣΣΑΣ
ΠΟΛΙΤΙΚΟΣ ΜΗΧΑΝΙΚΟΣ
ΟΡΧΟΜΕΝΟΣ - ΒΟΙΩΤΙΑΣ

Ἀριθ. Η 5476 (12)

Περὶ ἐγκρίσεως καθορισμοῦ θέσεως γιὰ τὴν ἀνέγερση τοῦ Γυμνασίου Λίμνης Ν. Εὐβοίας ἐντὸς σχεδίου πόλεως.

Ο ΝΟΜΑΡΧΗΣ ΕΥΒΟΙΑΣ

Ἔχοντας ὑπόψη:

1) Τὴν παρὰ τῆς Ε4/1978 ἀριθ. πρωτ. 376/83/19.1.78 ἐγκυκλίου ΥΔΕ Δ/νσεως Οἰκισμοῦ καὶ τὸν Ν. 622/77 «περὶ ἁρμοδιότητος Νομαρχῶν γιὰ καθορισμὸ θέσεων πρὸς ἀνέγερση Σχολικῶν Κτιρίων».

2) Τὴν ἀπὸ 32/16.3.78 γνωμοδότηση τοῦ ΠΣΔΕ Ν. Εὐβοίας θέμα 12ο.

3) Τὸ γεγονὸς ὅτι στὸν προτεινόμενο χῶρο ἔχει ἀνεγερθεῖ καὶ λειτουργεῖ ἀπὸ ἀρκετῶν ἐτῶν Γυμνάσιο, τὸ ὁποῖο ἐξυπηρετεῖ τὶς ἀνάγκες τῶν μαθητῶν τῆς πόλεως, γεγονὸς ὅτι ὁ χῶρος ἀνταποκρίνεται ἐν γένει στὶς προϋποθέσεις ἀνεγέρσεως διδακτηρίου, ἀποφασίζουμε:

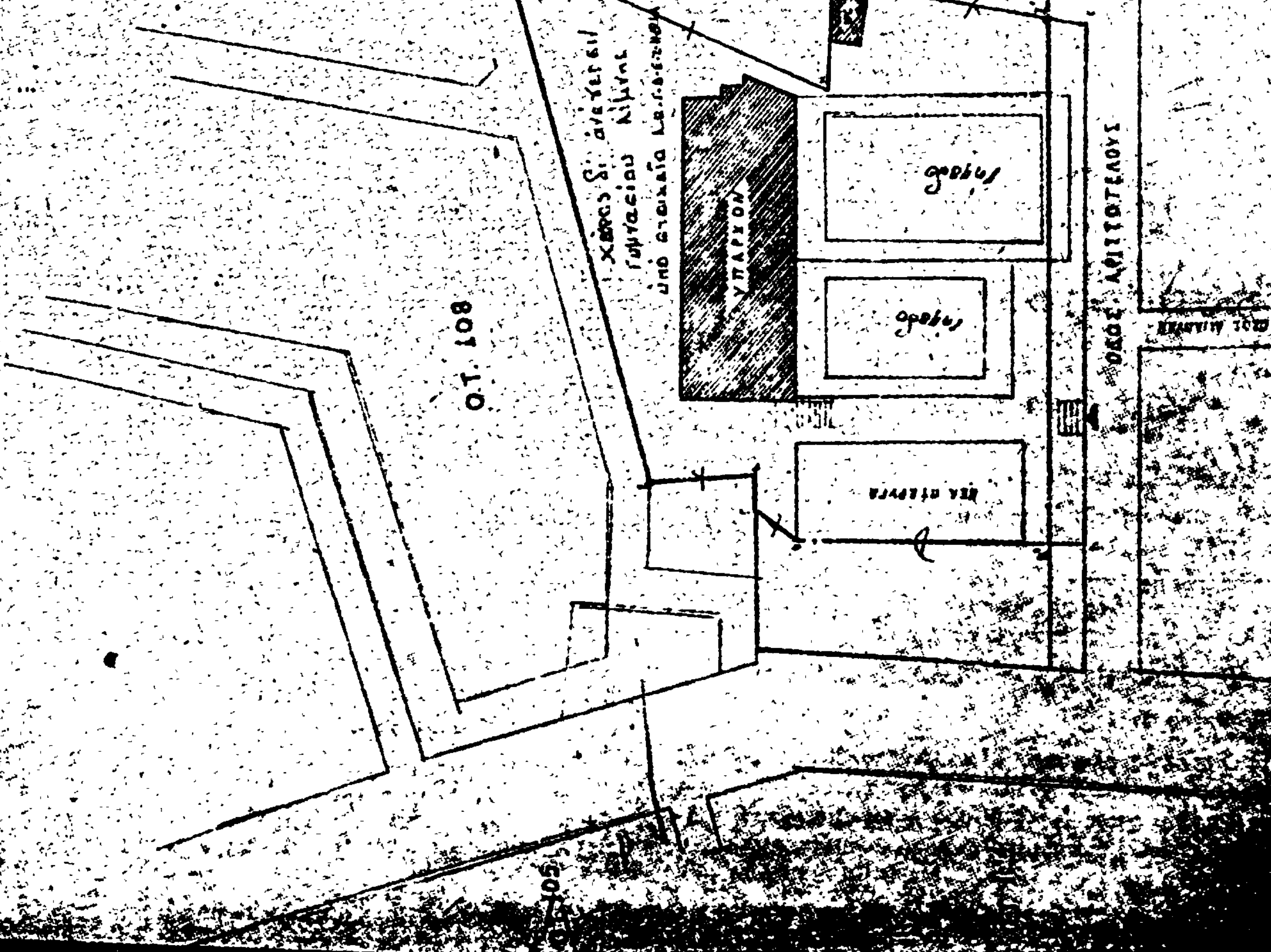
Ἐγκρίνουμε τὸν καθορισμὸ τῆς προτεινομένης θέσεως γιὰ Γυμνάσιο Λίμνης ὅπως αὐτὴ φαίνεται στὸ συνημμένο τοπογραφικὸ διάγραμμα ποὺ θεωρήθηκε ἀπὸ τὸ Διευθυντὴ ΤΥΝ Εὐβοίας.

Ὁ χῶρος βρίσκεται ἐντὸς σχεδίου πόλεως Λίμνης μὲ ὅρους δομήσεως:

α) ἀρτιότητα οἰκοπέδου ὅπως βρίσκεται
β) σύστημα δομήσεως ὅπως φαίνεται
γ) ποσοστὸ καλύψεως 40%
δ) μέγιστο ὕψος 11 μ.

Χαλκίδα, 5 Ἀπριλίου 1978

Ὁ Νομάρχης
ΘΕΟΦΡΑΣΤΟΣ ΠΙΜΠΑΗΣ


ΤΟΠΟΓΡΑΦΙΚΟΝ ΔΙΑΓΡΑΜΜΑ
ΓΥΜΝΑΣΙΟΥ ΛΙΜΝΗΣ
ΚΛΙΜΑΞ 1:500
Ο.Τ. 109
Ο.Τ. 112
Ο.Τ. 115
Ο.Τ. 108
ΥΠΑΡΧΟΝ
ΟΔΟΣ ΑΡΙΣΤΟΤΕΛΟΥΣ
Ο συντάξας
Εθεωρήθη

Ἀριθ. Δ.Π. 14185 (13)

Περὶ ἀναγνωρίσεως Α' Παρ. Ἁγίων Πάντων καὶ Ἀνωνύμου μεταξὺ τῶν ὁδῶν Ἀγάθωνος καὶ Μαργαροπούλου ὅτι προϋπάρχουν τοῦ ἔτους 1923.

Ο ΝΟΜΑΡΧΗΣ ΘΕΣΣΑΛΟΝΙΚΗΣ

Ἔχοντας ὑπόψη:

1) Τὶς διατάξεις τῆς παρ. 4 τοῦ ἄρθρου 20 τοῦ ἀπὸ 17.7.1923 Ν. Δ/τος «περὶ σχεδίων πόλεων κλπ.».

2) Τὶς διατάξεις τοῦ Ν. 3200/55 «περὶ Διοικητικῆς Ἀποκεντρώσεως», ὅπως συμπληρώθηκαν μεταγενέστερα.

3) Τὴν Ἐγκύκλιο Δ/γὴ τοῦ Ὑπουργείου Δημοσίων Ἔργων ἀριθ. 20014/16.6.77 ποὺ ἀναφέρεται στὶς ἀπὸ τὸ 1923 ἰδιωτικὲς ὁδούς.

4) Τὸ διάγραμμα ποὺ συνοδεύει τὸ 76772/6200/26.9.77 ἔγγραφο τοῦ Δήμου Θεσ/νίκης καὶ στὸ ὁποῖο φαίνονται τὰ ὅρια τῆς Α' Παρ. Ἁγίων Πάντων καὶ τῆς Ἀνωνύμου μεταξὺ τῶν ὁδῶν Ἀγάθωνος καὶ Μαργαροπούλου ὅπως δημιουργήθηκαν πρὶν ἀπὸ τὸ 1923.

5) Τὰ συμβόλαια α) 26261/24.11.21 τοῦ Συμβολαιογράφου Θεσ/νίκης Γεωργίου Δεληγιάννη, β) 4524/1.10.47 τοῦ Συμβολαιογράφου Θεσ/νίκης Φωκ. Δούμα, γ) 16552/3.2.61 τῆς Συμβολαιογράφου Θεσ/νίκης Μελένας Βαθολοπούλου, δ) 7170/12.3.20 τοῦ Συμβολαιογράφου Θεσ/νίκης Γεωργίου Παπασταθοπούλου καὶ ε) 10141/28.4.64 τοῦ Συμβολαιογράφου Θεσ/νίκης Βασιλείου Χαραλάμπους, ἀπὸ τὰ ὁποῖα προκύπτει ὅτι οἱ ἰδιοκτησίες Ἀθαν. Κιουπελῆ, Κατσάκη Κωνσταντίνου, Ο.Π.Α.Ι.Ε., Δ. Σεβρῆ-Α. Ἀντωνιάδη, Α. Μητρούδη εἶχαν πρόσοψη στὶς ὑπόψη παρόδους πρὶν ἀπὸ τὸ 1923.

6) Τὴν ἀπὸ 16.2.78 εἰσήγηση τοῦ Τμήματος Τοπ/σεων, Ἀπαλ/σεων τῆς Δ/νσεως Πολεοδομίας Θεσ/νίκης, μὲ τὴν ὁποία εἰσηγεῖται τὸ χαρακτηρισμὸ τῆς Α' Παρ. Ἁγίων Πάντων καὶ τῆς Ἀνωνύμου μεταξὺ τῶν ὁδῶν Ἀγάθωνος καὶ Μαργαροπούλου, ὅτι προϋπάρχουν τοῦ 1923.

7) Τὴν 62/16.2.1978 πράξη γνωμοδοτήσεως τοῦ Νομαρχιακοῦ Συμβουλίου Δημοσίων Ἔργων Ν. Θεσ/νίκης, μὲ τὴν ὁποία γνωμοδότησε ὁμόφωνα γιὰ τὴν ἀναγνώριση τῶν παρόδων ποὺ προαναφέρθηκαν ὅτι ὑπάρχουν πρὶν ἀπὸ τὸ ἔτος 1923, ἀποφασίζουμε:

Ἀναγνωρίζουμε τὴν Α' Παρ. Ἁγίων Πάντων καὶ τὴν Ἀνώνυμη μεταξὺ τῶν ὁδῶν Ἀγάθωνος καὶ Μαργαροπούλου, Δήμου Θεσσαλονίκης, ποὺ φαίνονται στὸ θεωρημένο διάγραμμα μὲ στοιχεῖα Α — Β — Γ — Δ — Ε — Ζ — Η — Θ — Α ὅτι ὑπάρχουν πρὶν ἀπὸ τὴν ἰσχὺ τοῦ ἄρθρου 20 τοῦ Ν. Δ/τος 17.7.23 χωρὶς μεταγενέστερη αὔξηση τῶν διαστάσεών τους.

Ἡ ἀπόφαση αὐτὴ νὰ δημοσιευθεῖ στὴν Ἐφημερίδα τῆς Κυβερνήσεως.

Θεσσαλονίκη, 4 Ἀπριλίου 1978

Ὁ Νομάρχης
ΚΩΝΣΤΑΝΤΙΝΟΣ Δ. ΠΥΛΑΡΙΝΟΣ

Ἀριθ. Δ.Π. 14186 (14)

Περὶ ἀναγνωρίσεως τῆς προεκτάσεως τῆς ὁδοῦ Ἀναλήψεως, Δήμου Θεσ/νίκης, ὅτι ὑπάρχει πρὶν ἀπὸ τὸ ἔτος 1923.

Ο ΝΟΜΑΡΧΗΣ ΘΕΣΣΑΛΟΝΙΚΗΣ

Ἔχοντας ὑπόψη:

1) Τὶς διατάξεις τῆς παρ. 4 τοῦ ἄρθρου 20 τοῦ ἀπὸ 17.7.1923 Ν. Δ/τος «περὶ σχεδίων πόλεων κλπ.».

2) Τὶς διατάξεις τοῦ Ν. 3200/55 «περὶ Διοικητικῆς Ἀποκεντρώσεως», ὅπως συμπληρώθηκαν μεταγενέστερα.

3) Τὴν ἐγκύκλιο δ/γὴ τοῦ Ὑπουργείου Δημ. Ἔργων ἀριθ. 20014/16.6.77, ποὺ ἀναφέρεται στὶς ἀπὸ τὸ 1923 ἰδιωτικὲς ὁδούς.

4) Τὸ ἀπὸ 9.11.77 θεωρημένο ἀπὸ τὴν Τεχνικὴ Ὑπηρεσία τοῦ Δήμου Θεσσαλονίκης διάγραμμα στὸ ὁποῖο φαίνονται τὰ ὅρια τῆς ὑπόψη παρόδου τῆς ὁδοῦ Ἀνδρέου Γεωργίου, ὅπως δημιουργήθηκαν πρὶν ἀπὸ τὸ ἔτος 1923.

5) Τὴ 2353/9.10.1915 δημόσια διαθήκη, τὰ συμβόλαια α) 8166/1934 τοῦ Συμβολαιογράφου Θεσ/νίκης Ἀχιλλέως Μαυρογελάστου, β) 15180/1937 τοῦ Συμβολαιογράφου Θεσσαλονίκης Μανούσου Χατζηγρηγόρη, ἀπὸ τὰ ὁποῖα προκύπτει ὅτι ἡ ἰδιοκτησία (1) Χρυσ. Μαγκαρᾶ εἶχε πρόσοψη στὴν προέκταση τῆς ὁδοῦ Ἀναλήψεως πρὶν ἀπὸ τὸ ἔτος 1923.

6) Τὴν ἀπὸ 9.2.1978 εἰσήγηση τοῦ Τμήματος Τοπ/σεων Ἀπαλ/σεων τῆς Δ/νσεως Πολεοδομίας, μὲ τὴν ὁποία εἰσηγεῖται τὸ χαρακτηρισμὸ τῆς προεκτάσεως τῆς ὁδοῦ Ἀναλήψεως ὅτι ὑπάρχει πρὶν ἀπὸ τὸ ἔτος 1923.

7) Τὴν 72/2.3.78 πράξη γνωμοδοτήσεως τοῦ Νομαρχιακοῦ Συμβουλίου Δημ. Ἔργων Ν. Θεσ/νίκης, μὲ τὴν ὁποία γνωμοδότησε ὁμόφωνα γιὰ τὴν ἀναγνώριση τῆς προεκτάσεως τῆς ὁδοῦ Ἀναλήψεως ὅτι προϋπάρχει τοῦ ἔτους 1923, ἀποφασίζουμε:

Ἀναγνωρίζουμε τὴν προέκταση τῆς ὁδοῦ Ἀναλήψεως Δήμου Θεσ/νίκης, ποὺ φαίνεται στὸ θεωρημένο σχεδιάγραμμα μὲ στοιχεῖα Ι — ΙΙ — ΙΙΙ — ΙV ὅτι ὑπάρχει πρὶν ἀπὸ τὴν ἰσχὺ τοῦ ἄρθρου 20 τοῦ Ν. Δ/τος 17.7.23 χωρὶς μεταγενέστερη αὔξηση τῶν διαστάσεών της.

Ἡ ἀπόφαση αὐτὴ νὰ δημοσιευθεῖ στὴν Ἐφημερίδα τῆς Κυβερνήσεως.

Θεσσαλονίκη, 4 Ἀπριλίου 1978

Ὁ Νομάρχης
ΚΩΝΣΤΑΝΤΙΝΟΣ Δ. ΠΥΛΑΡΙΝΟΣ

ΑΝΑΚΟΙΝΩΣΕΙΣ

(15)

Περὶ εἰδοποιήσεως τῆς γενομένης καταθέσεως ἀποζημιώσεως διὰ τὴν ἀπαλλοτρίωσιν ἐκτάσεως προσκυρουμένης εἰς ἀκίνητον, κειμένης εἰς τὴν κτηματικὴν περιφέρειαν τοῦ Δήμου Ἡρακλείου Κρήτης, ἐπὶ τῆς ὁδοῦ Σμυρηλίου τοῦ Συνοικισμοῦ Καραολῆ.

Οἱ παρακαταθέται φέρομεν εἰς γνῶσιν: 1) Μαλαματένια Θεοδωράκη, 2) Μαρία Θεοδωράκη:

Α) Τῶν κεκτημένων ἢ ἀξιούντων δικαιώματα ἀποζημιώσεως ἐπὶ τῆς ἀναγκαστικῶς προσκυρουμένης εἰς τὸ ἀκίνητόν μας ἐκτάσεως $μ^2$ 20,85, κειμένης εἰς τὴν κτηματικὴν περιφέρειαν τοῦ Δήμου Ἡρακλείου Κρήτης, ἐπὶ τῆς ὁδοῦ Σμυρηλίου, ἐφ' ἧς ἐξεδόθη ἡ ὑπ' ἀριθ. 22/76 πράξις ἀναλογισμοῦ ἀποζημιώσεως λόγῳ προσκυρώσεως καὶ ρυμοτομίας τοῦ Γραφείου Πολεοδομίας Ἡρακλείου Κρήτης, τῆς ὁποίας φέρεται τὸ Ἑλληνικὸν Δημόσιον (Ὑπουργεῖον Γεωργίας.).

Β) Τῶν τυχὸν ἐπὶ τοῦ ἀκινήτου τούτου ἐγγεγραμμένων ἐνυποθήκων δανειστῶν, κατασχετῶν ἢ διεκδικητῶν, ὅτι ἡ ἐκ δραχμῶν 80.400 ἀποζημίωσις, ἡ καθορισθεῖσα δυνάμει τῆς ὑπ' ἀριθ. 1421/1977 ἀποφάσεως τοῦ Μονομελοῦς Πρωτοδικείου Ἡρακλείου ποὺ μᾶς βαρύνει διὰ τὴν προσκύρωσιν εἰς τὸ ἀκίνητό μας τῆς ἄνω ἐκτάσεως, κατετέθη εἰς τὸ Ταμεῖον Παρακαταθηκῶν καὶ Δανείων, ἐκδοθέντος τοῦ ὑπ' ἀριθ. 27301/13.4.1978 γραμματίου συστάσεως παρακαταθήκης, τοῦ σχετικοῦ ποσοῦ ἀποδοτέου εἰς τὸν κατὰ νόμον δικαιοῦχον.

Ἡράκλειον, 13 Ἀπριλίου 1978

Ἡ Πληρεξούσιος Δικηγόρος
ΕΛΕΝΗ ΕΜΜ. ΛΑΣΗΘΙΩΤΑΚΗ

(Ἀριθ. τριπλ. Ταμ. Εἰσ. Ν. Ἰωνίας 40848/17.4.78)

ΑΠΟ ΤΟ ΕΘΝΙΚΟ ΤΥΠΟΓΡΑΦΕΙΟ